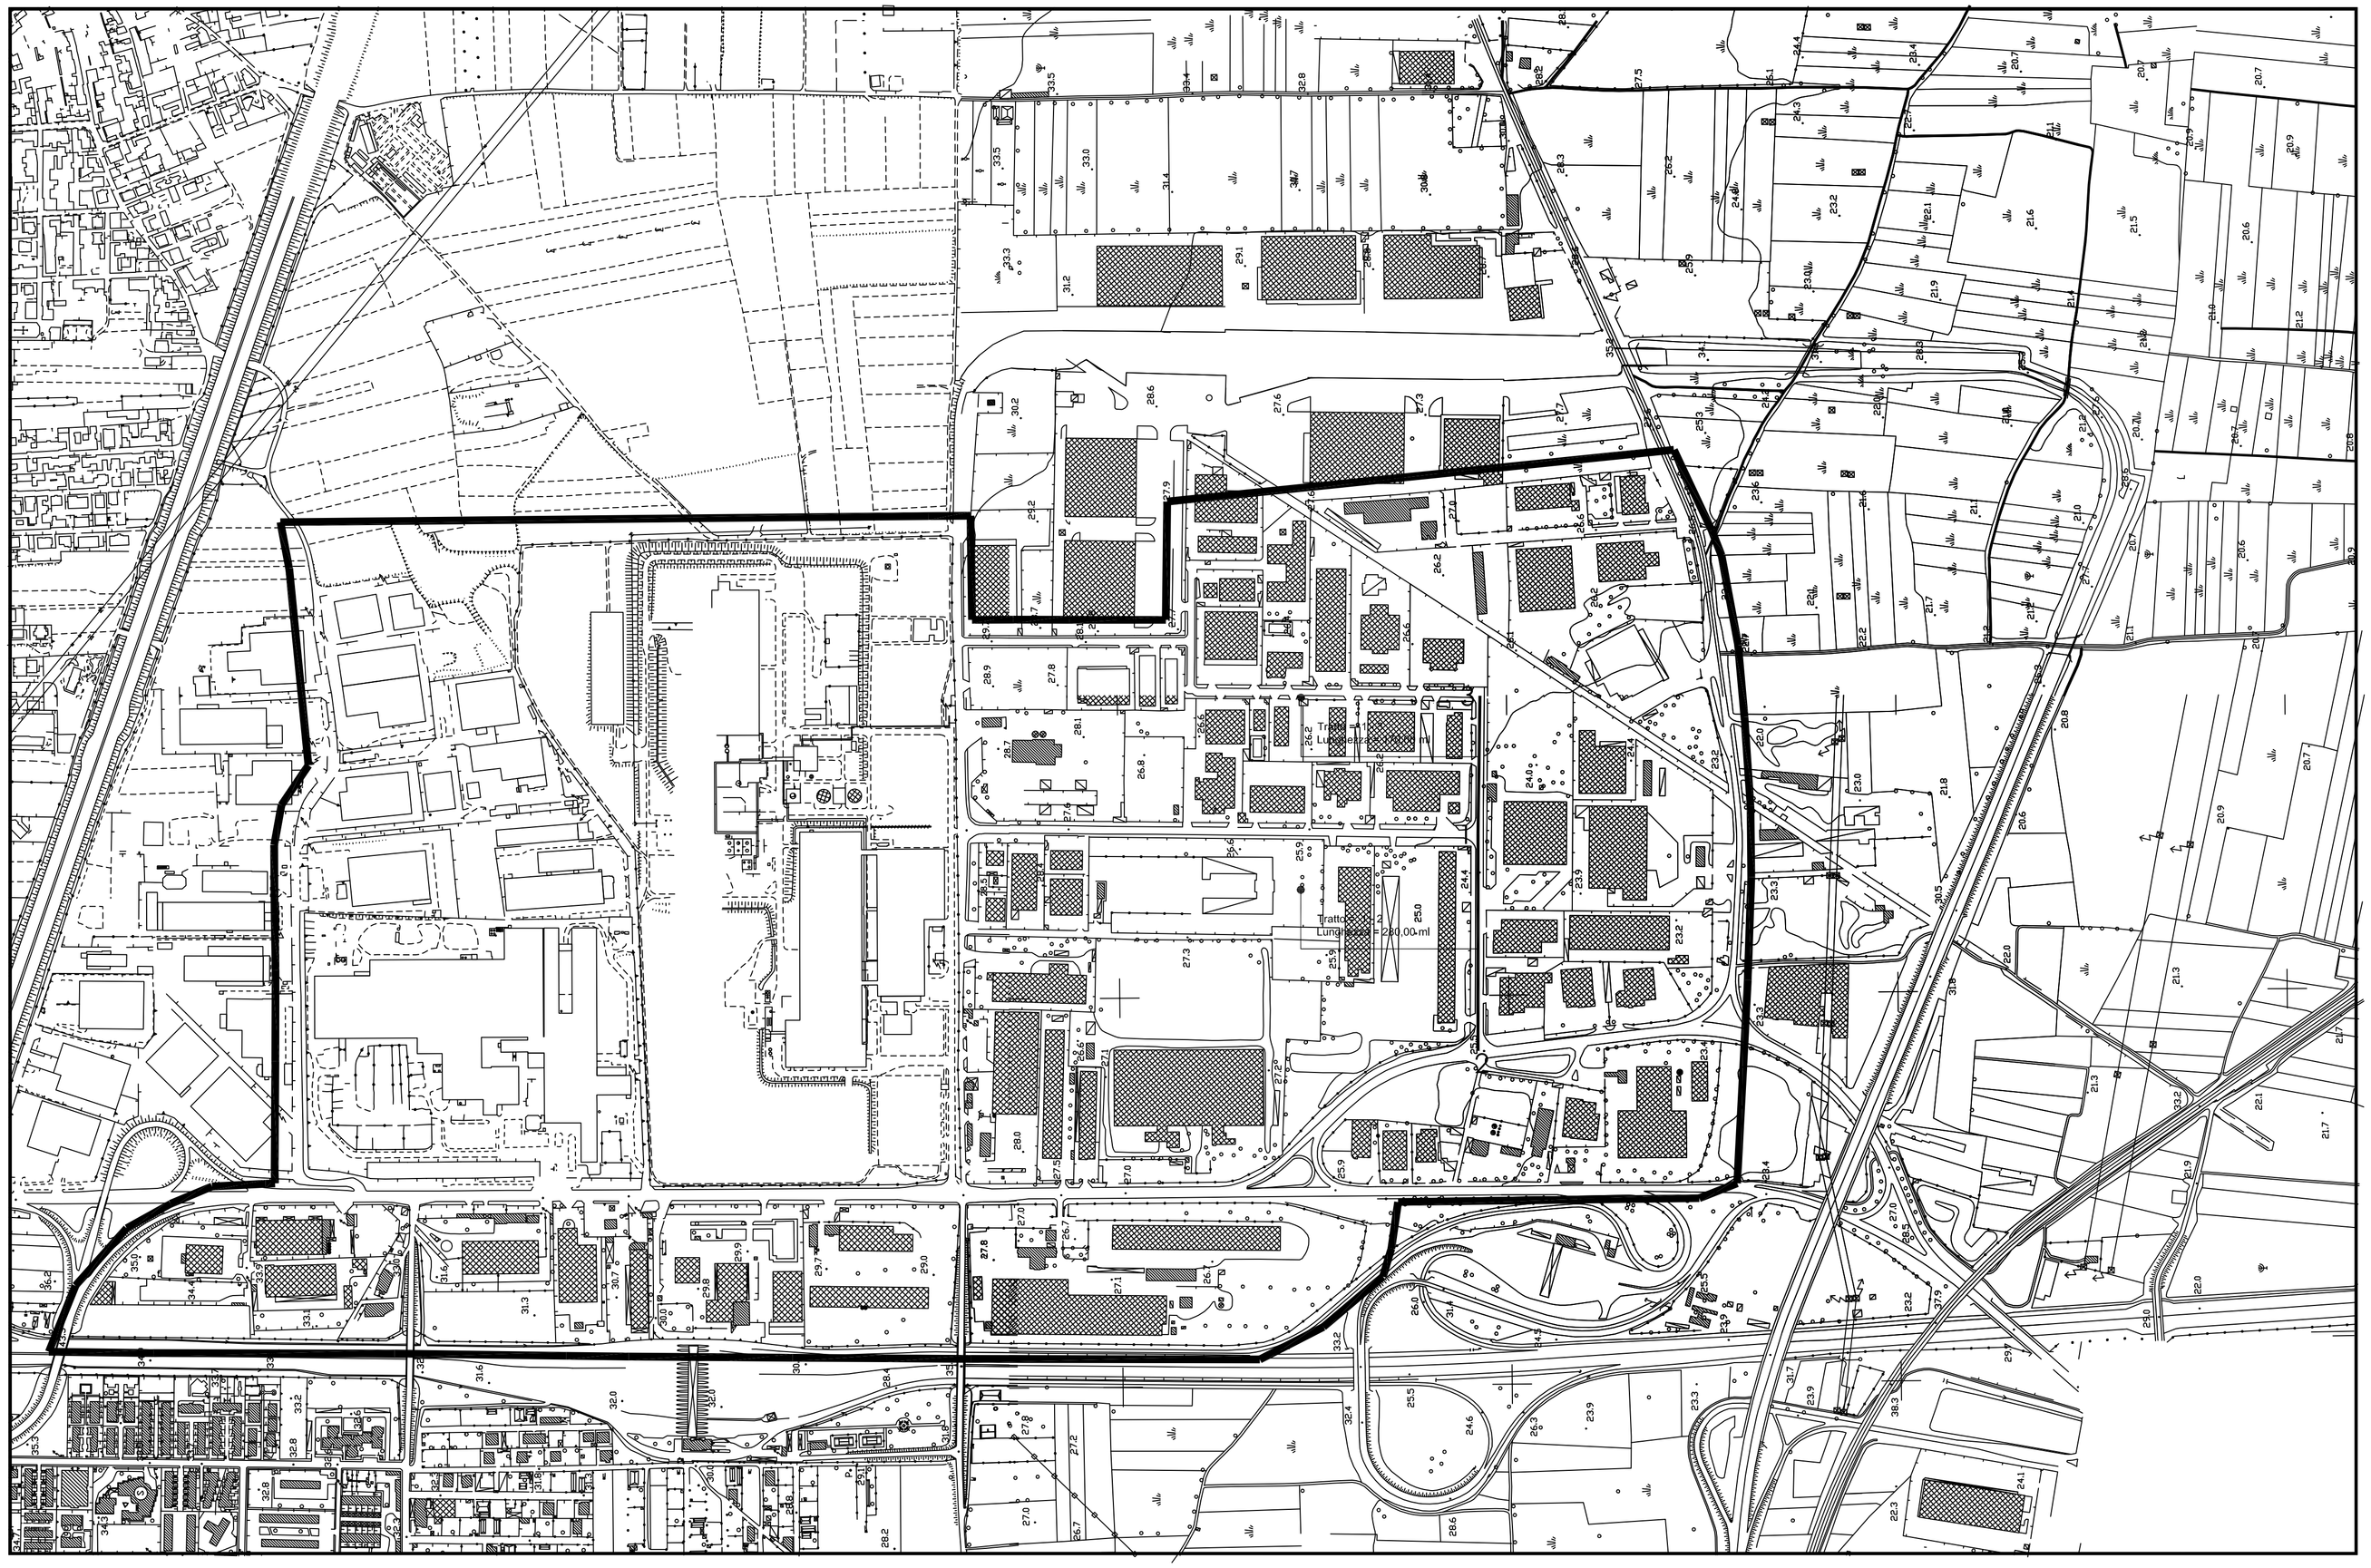

Stralcio Aerofotogrammetrico Agglomerato SAN MARCO scala 1:5000

Area Agglomerato ASI SAN MARCO

Tratti di strada oggetto di intervento

COMUNE DI MARCIANISE
Provincia di Caserta

LAVORI DI BONIFICA E SISTEMAZIONE STRADALE ACCESSO AGGLOMERATO "MARCIANISE" ZONA SAN MARCO.

Il Progettista
Ing. Nicola VITELLI

Il RUP
Arch. Enrico Roberto MARTINO

REV. NR	DATA	DESCRIZIONE	DIS.	CONTR.	APPR.
05					
04					
03					
02					
01					
00					

A.S.I. CASERTA CONSORZIO PER L'AREA DI SVILUPPO INDUSTRIALE DI CASERTA
LOCALITA' PONTESELICE-STRADA POZZILLO-CASERTA - Tel. 0823 320915-329388/Fax 0823 327044

A architettura | E edilizia | ST strutture | I impianti | U urbanizzazioni | SA sicurezza | D documenti

OGGETTO
PLANIMETRIA CON INDIVIDUAZIONE TRATTI DI STRADA INTERESSATI DAI LAVORI AGGLOMERATO " SAN MARCO "

PROGETTO ESECUTIVO

Tav. 1

REDATTO
VERIFICATO

Il presente elaborato è di ns. proprietà. Si fa divieto a chiunque di riprodurlo o renderlo noto a terzi senza ns. autorizzazione, legge 22-4-41 n.633 art. 2575 e segg. C.C.