


Stralcio Aerofotogrammetrico Agglomerato SAN MARCO scala 1:5000

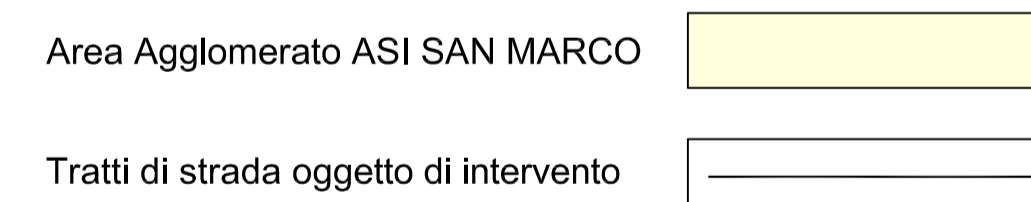

COMUNE DI MARCIANISE
Provincia di Caserta

LAVORI DI BONIFICA E SISTEMAZIONE STRADALE ACCESSO AGGLOMERATO
"MARCIANISE" ZONA SAN MARCO.

Il Progettista
 Ing. Nicola VITELLI
 Ing. Carlo tramontana

Il RUP
 Arch. Enrico Roberto MARTINO

03				
04				
A.S.I. CASERTA CONSORZIO PER L'AREA DI SVILUPPO INDUSTRIALE DI CASERTA
 LOCALITA' PONTESILICE-STRADA POZZILLO-CASERTA - Tel. 0823 320915-329388/Fax 0823 327044

[A] architettura [E] edilizia [ST] strutture [I] impianti [U] urbanizzazioni [SA] sicurezza [D] documenti

PLANIMETRIA CON INDIVIDUAZIONE TRATTI DI STRADA INTERESSATI DAI LAVORI AGGLOMERATO " SAN MARCO "

PROGETTO ESECUTIVO
Tav. 1

Il presente documento è di proprietà di A.S.I. CASERTA e non può essere riprodotto o utilizzato in alcun modo senza permesso scritto dalla A.S.I. CASERTA. Tutti i diritti sono riservati.