SEZIONE TIPO POSA IN OPERA CONDOTTA E CADITOIA STRADALE

POSA IN OPERA CONDOTTA TIPO IN "Pead"

Sezione tipo Scala 1:20

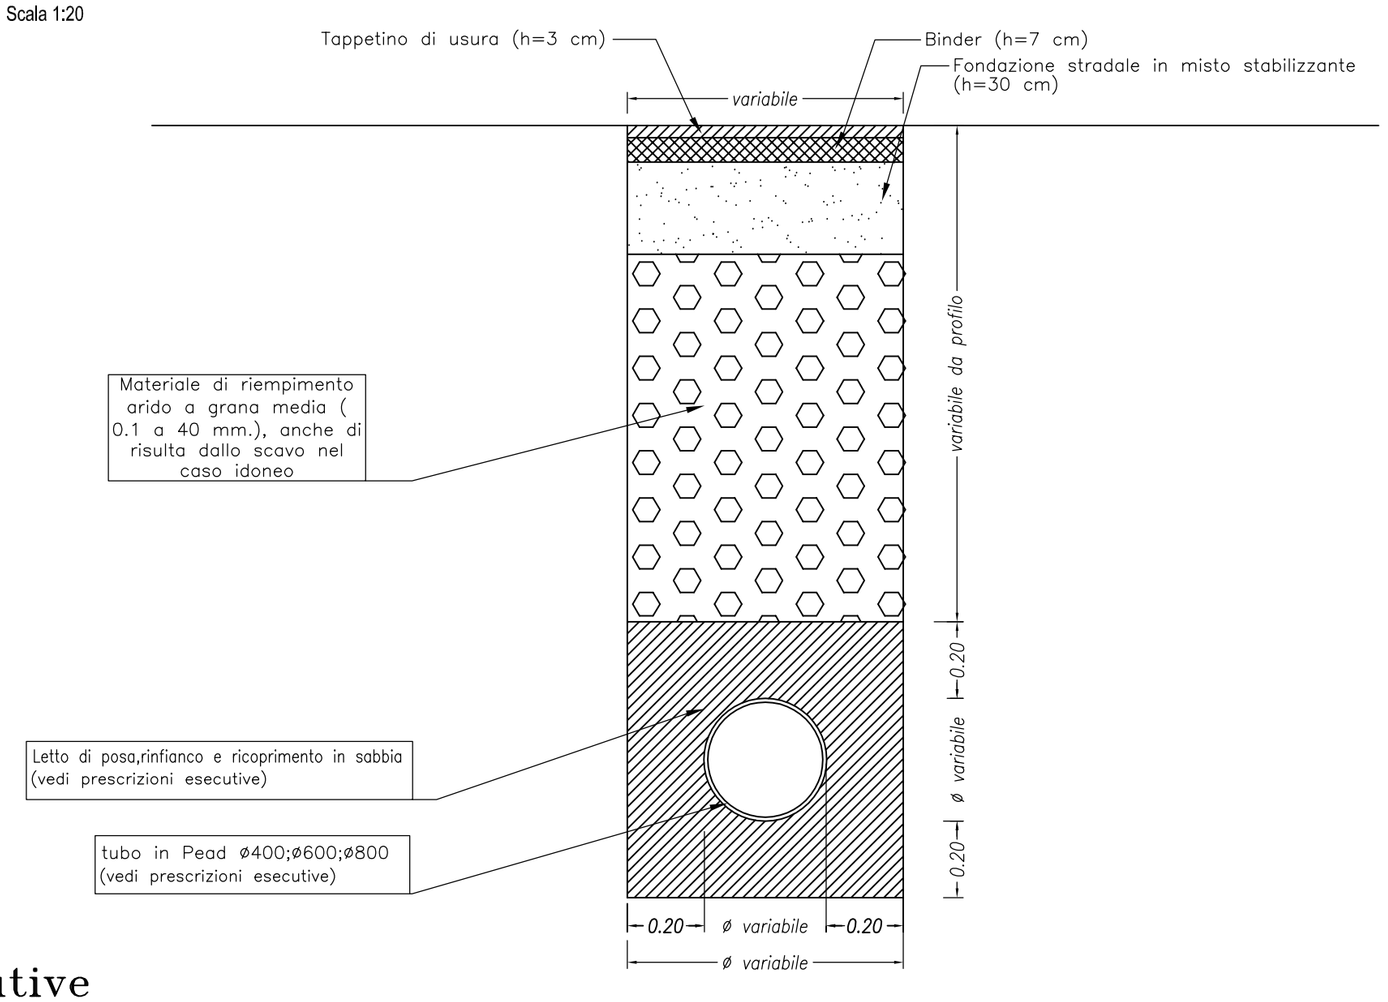

Prescrizioni esecutive

**** Letto di posa e Rinfianco**

Il rinfianco di ogni singola condotta verrà realizzato con materiale monogranulare 0.3 mm, da porre in opera ben lavato, nei laterali e superiormante alla condotta fino a 20 cm oltre la generatrice superiore della condotta
Tutto il rinfianco verrà costipato in modo da garantire una densità pari al 90%

**** Pavimentazioni stradali**

La pavimentazione rappresentata nei grafici (del tipo bituminoso) è solo esemplificativa. Laddove la pavimentazione risulta essere di diversa tipologia (in terreno o altro), essa verrà ripristinata con identico materiale.

CADITOIA STRADALE
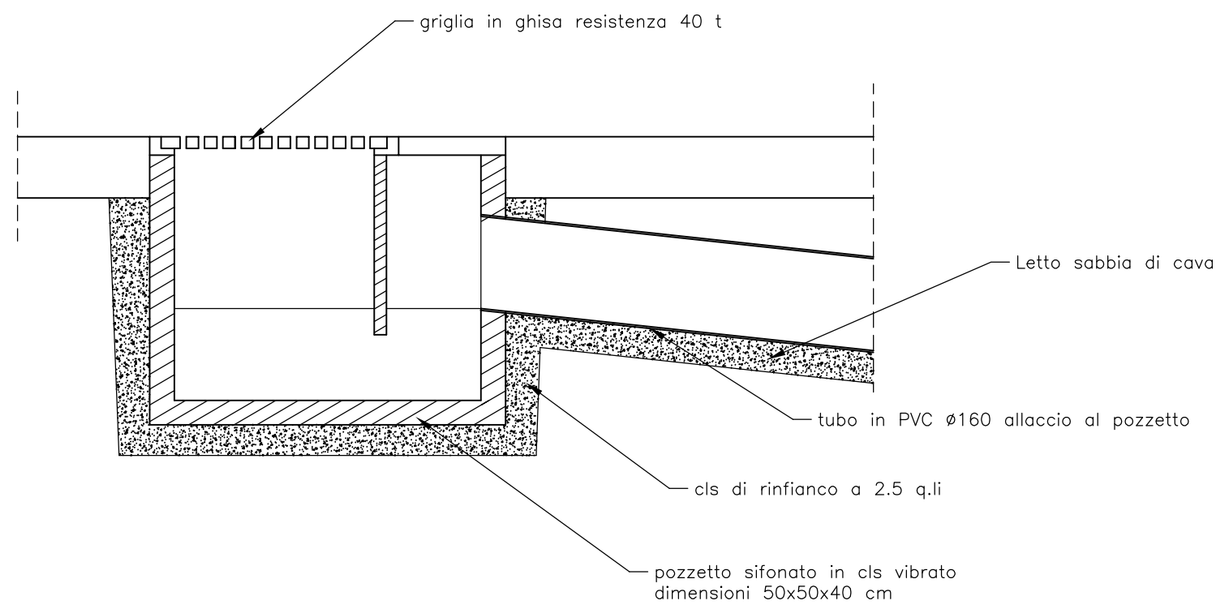
Sezione tipo Scala 1:20