


352 m<sup>2</sup>

Parcheggio 113 posti

Concessionaria auto

Stabilimento di produzione  
"EUROSTRUTTURE"

Area  
industriale

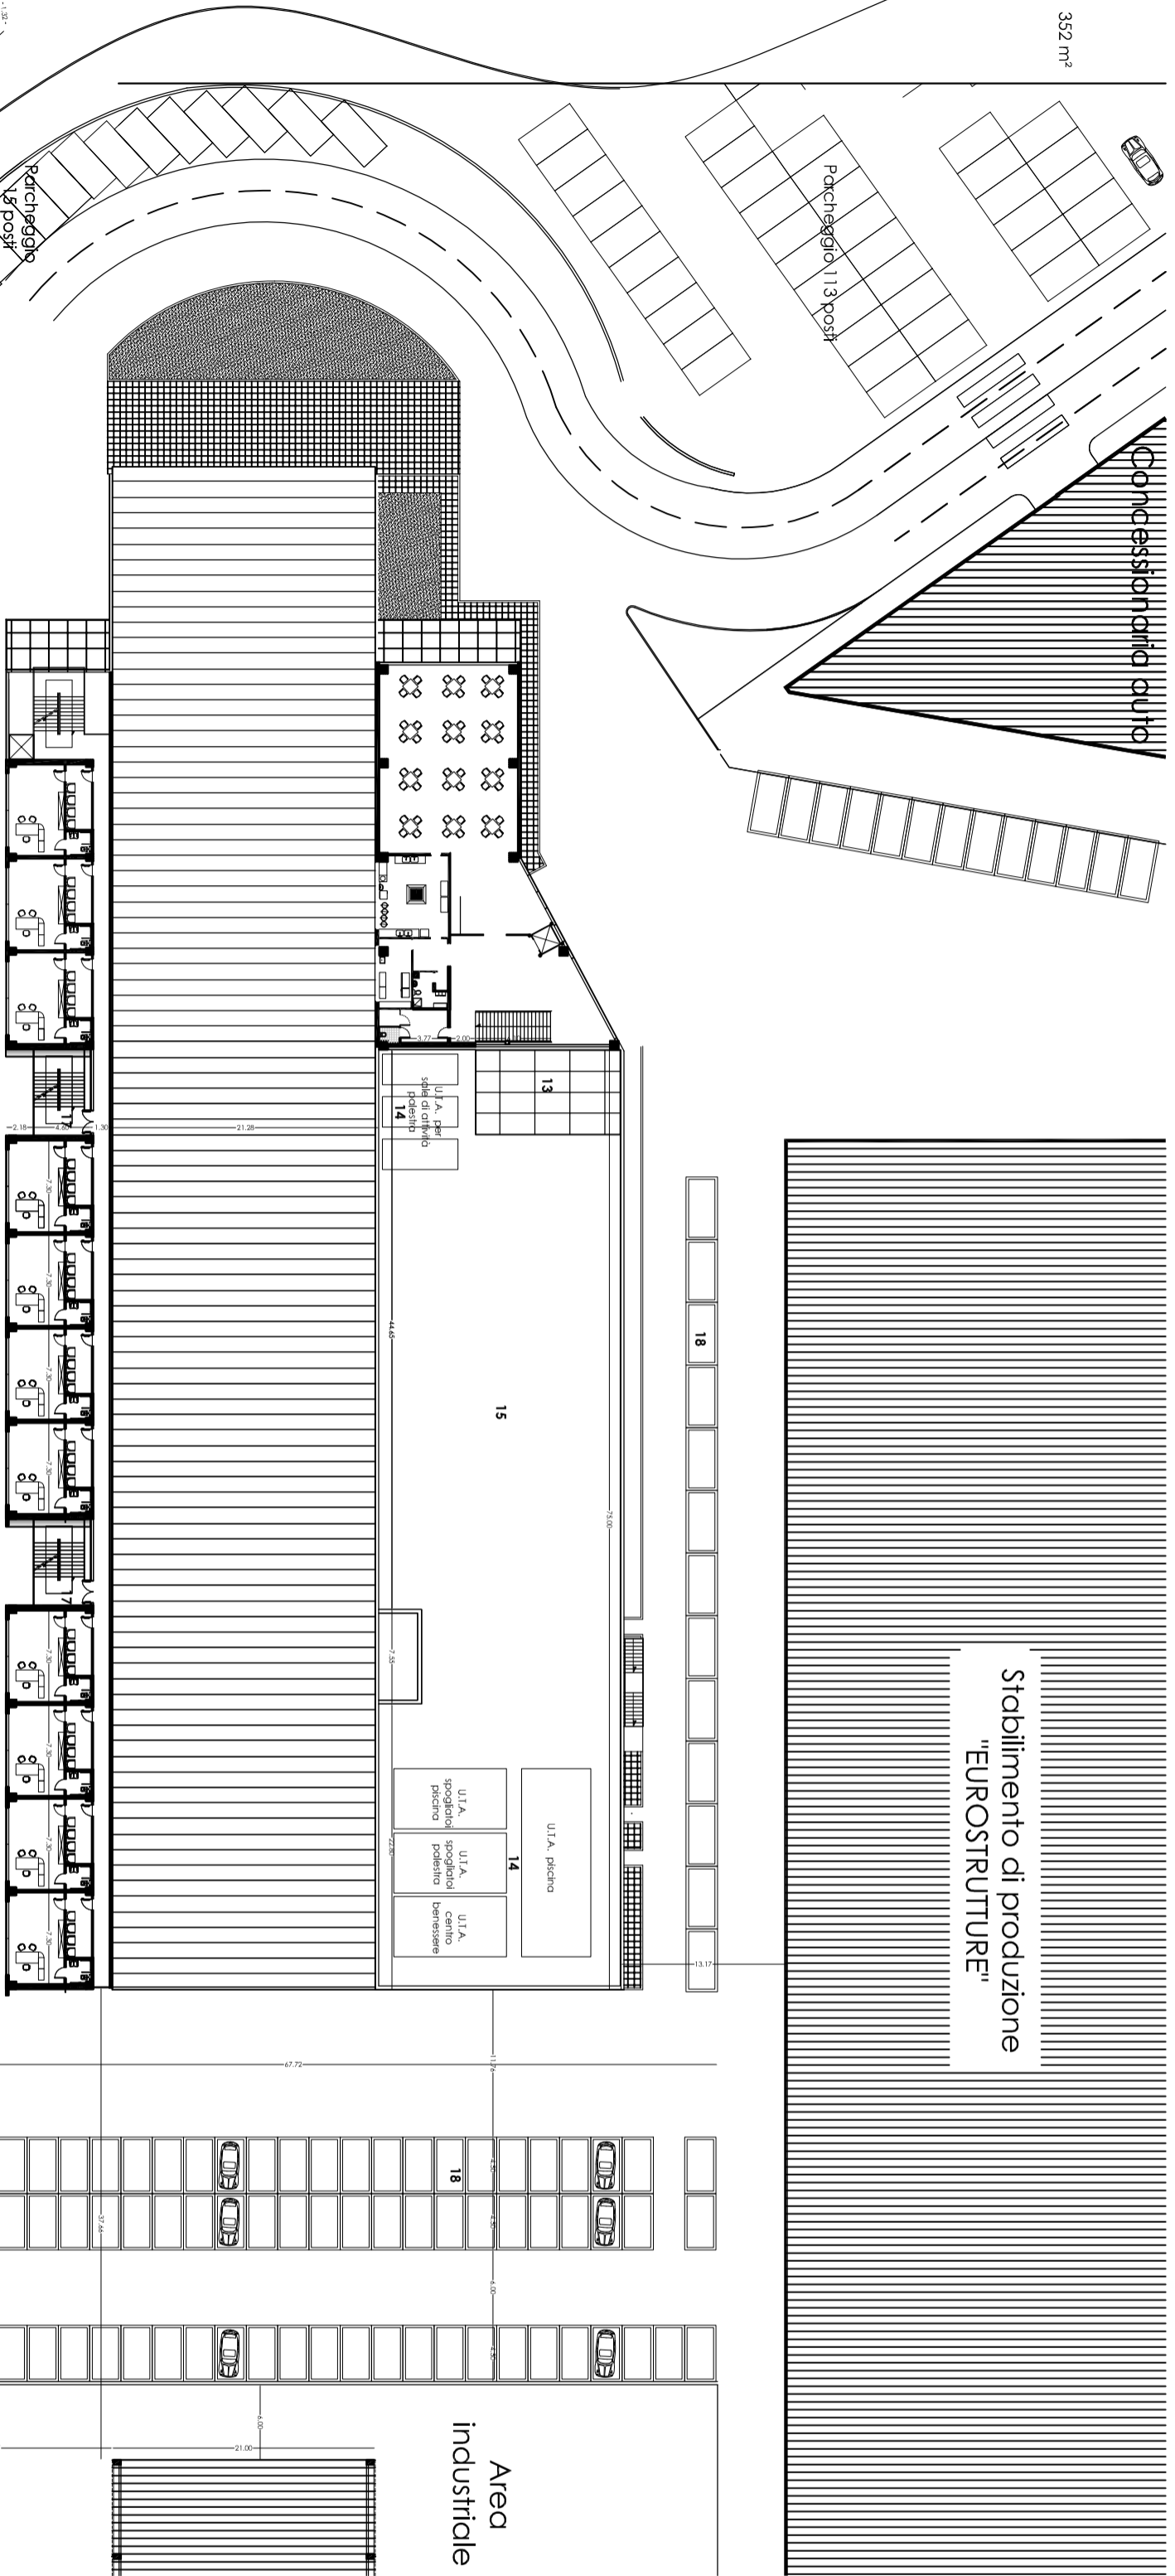

13


15

U.I.A. piccoli  
U.I.A. spogliatoi  
U.I.A. spogliatoi  
U.I.A. spogliatoi  
U.I.A. centro benessere

18

Parcheggio 5 posti

strada consortile A.S.I.

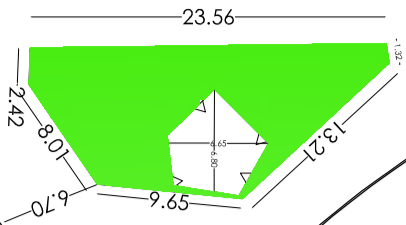

10.05

115.55

33.27

18

18

18

18

18

18

18

