Regione Campania
CONSORZIO PER L'AREA DI SVILUPPO INDUSTRIALE
DI CASERTA

OGGETTO: VARIANTE DI RIASSETTO AL PIANO REGOLATORE A.S.I..
(AREA INDUSTRIALE DI AVERSA NORD)

TAV.10	URBANIZZAZIONE RETE ELETTRICA 1:5.000
	Data: Settembre 2018

REDAZIONE:
Resp. U.T Consorzio ASI
Uffficio di Piano

Consorzio per l'Area di Sviluppo Industriale CASERTA

IL PRESIDENTE:

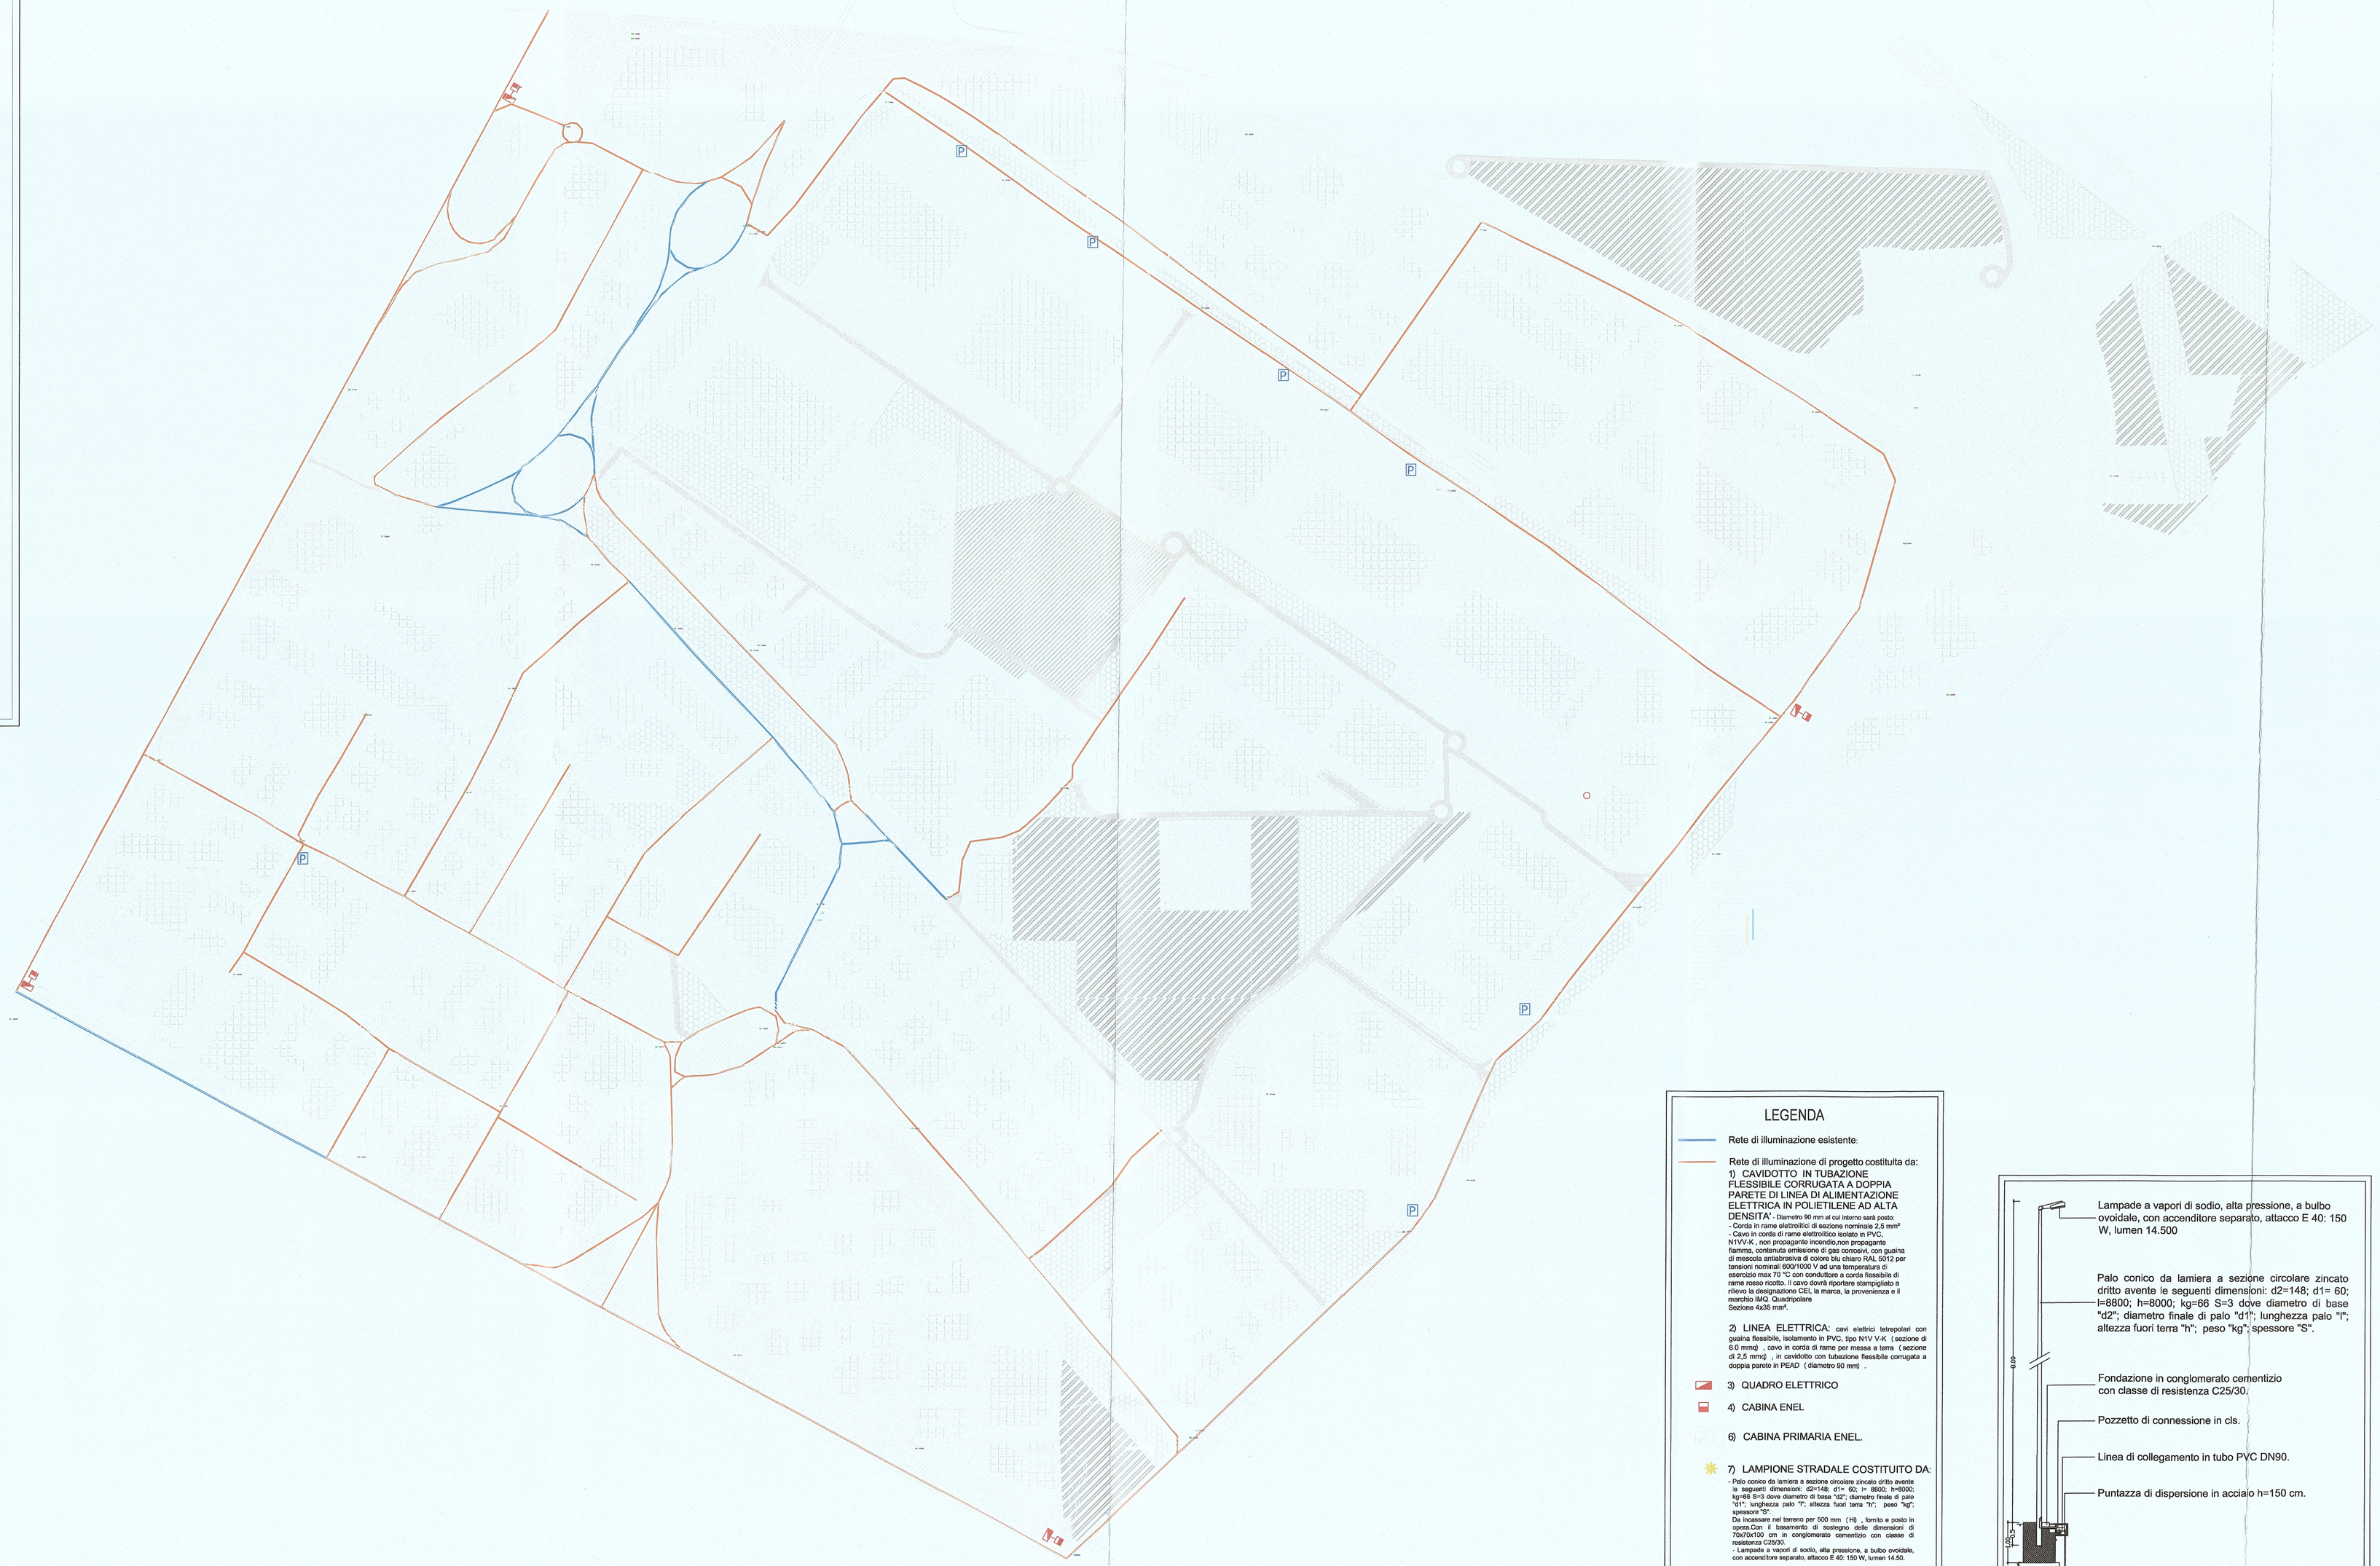

LEGENDA

Rete di illuminazione esistente:

Rete di illuminazione di progetto costituita da:

1) CAVIDOTTO IN TUBAZIONE FLESSIBILE CORRUGATA A DOPPIA PARETE DI LINEA DI ALIMENTAZIONE ELETTRICA IN POLIETILENE AD ALTA DENSITA' - Diametro 90 mm al cui interno sarà posto:
- Corda in rame elettrolitici di sezione nominale 2,5 mm²
- Cavo in corda di rame elettrolitico isolato in PVC, N1VV-K , non propagante incendio,non propagante fiamma, contenuta emissione di gas corrosivi, con guaina di mescola antibatterica di colore blu chiaro RAL 5012 per tensioni nominali 600/1000 V ed una temperatura di esercizio max 70 °C con conduttore a corda flessibile di rame rosso ricotto. Il cavo dovrà riportare stampigliato a rilievo la dreignazione CEI, la marca, la provenienza e il marchio IMQ Quadripolare
Sezione 4x35 mm².

2) LINEA ELETTRICA: cavi elettrici tetropolari con guaina flessibile, isolamento in PVC, tipo N1V V-K (sezione di 6-0 mm) , cavo in corda di rame per messa a terra (sezione di 2,5 mm) , in cavidotto con tubazione flessibile corrugata a doppia parete in PEAD (diametro 90 mm) .

3) QUADRO ELETTRICO

4) CABINA ENEL

6) CABINA PRIMARIA ENEL.

7) LAMPIONE STRADALE COSTITUITO DA:
- Palo conico da lamiera a sezione circolare zincato dritto avente le seguenti dimensioni: d2=148; d1= 60; l= 8800; h=8000; kg=66 S=3 dove diametro di base "d2"; diametro finale di palo "d1"; lunghezza palo "l"; altezza fuori terra "h"; peso "kg"; spessore "S".
Da incassare nel terreno per 500 mm (H) , fornito e posto in opera.Con il basamento di sostegno delle dimensioni di 70x70x100 cm in conglomerato cementizio con classe di resistenza C25/30.
- Lampade a vapori di sodio, alta pressione, a bulbo ovoidale, con accenditore separato, attacco E 40: 150 W, lumen 14.50.